

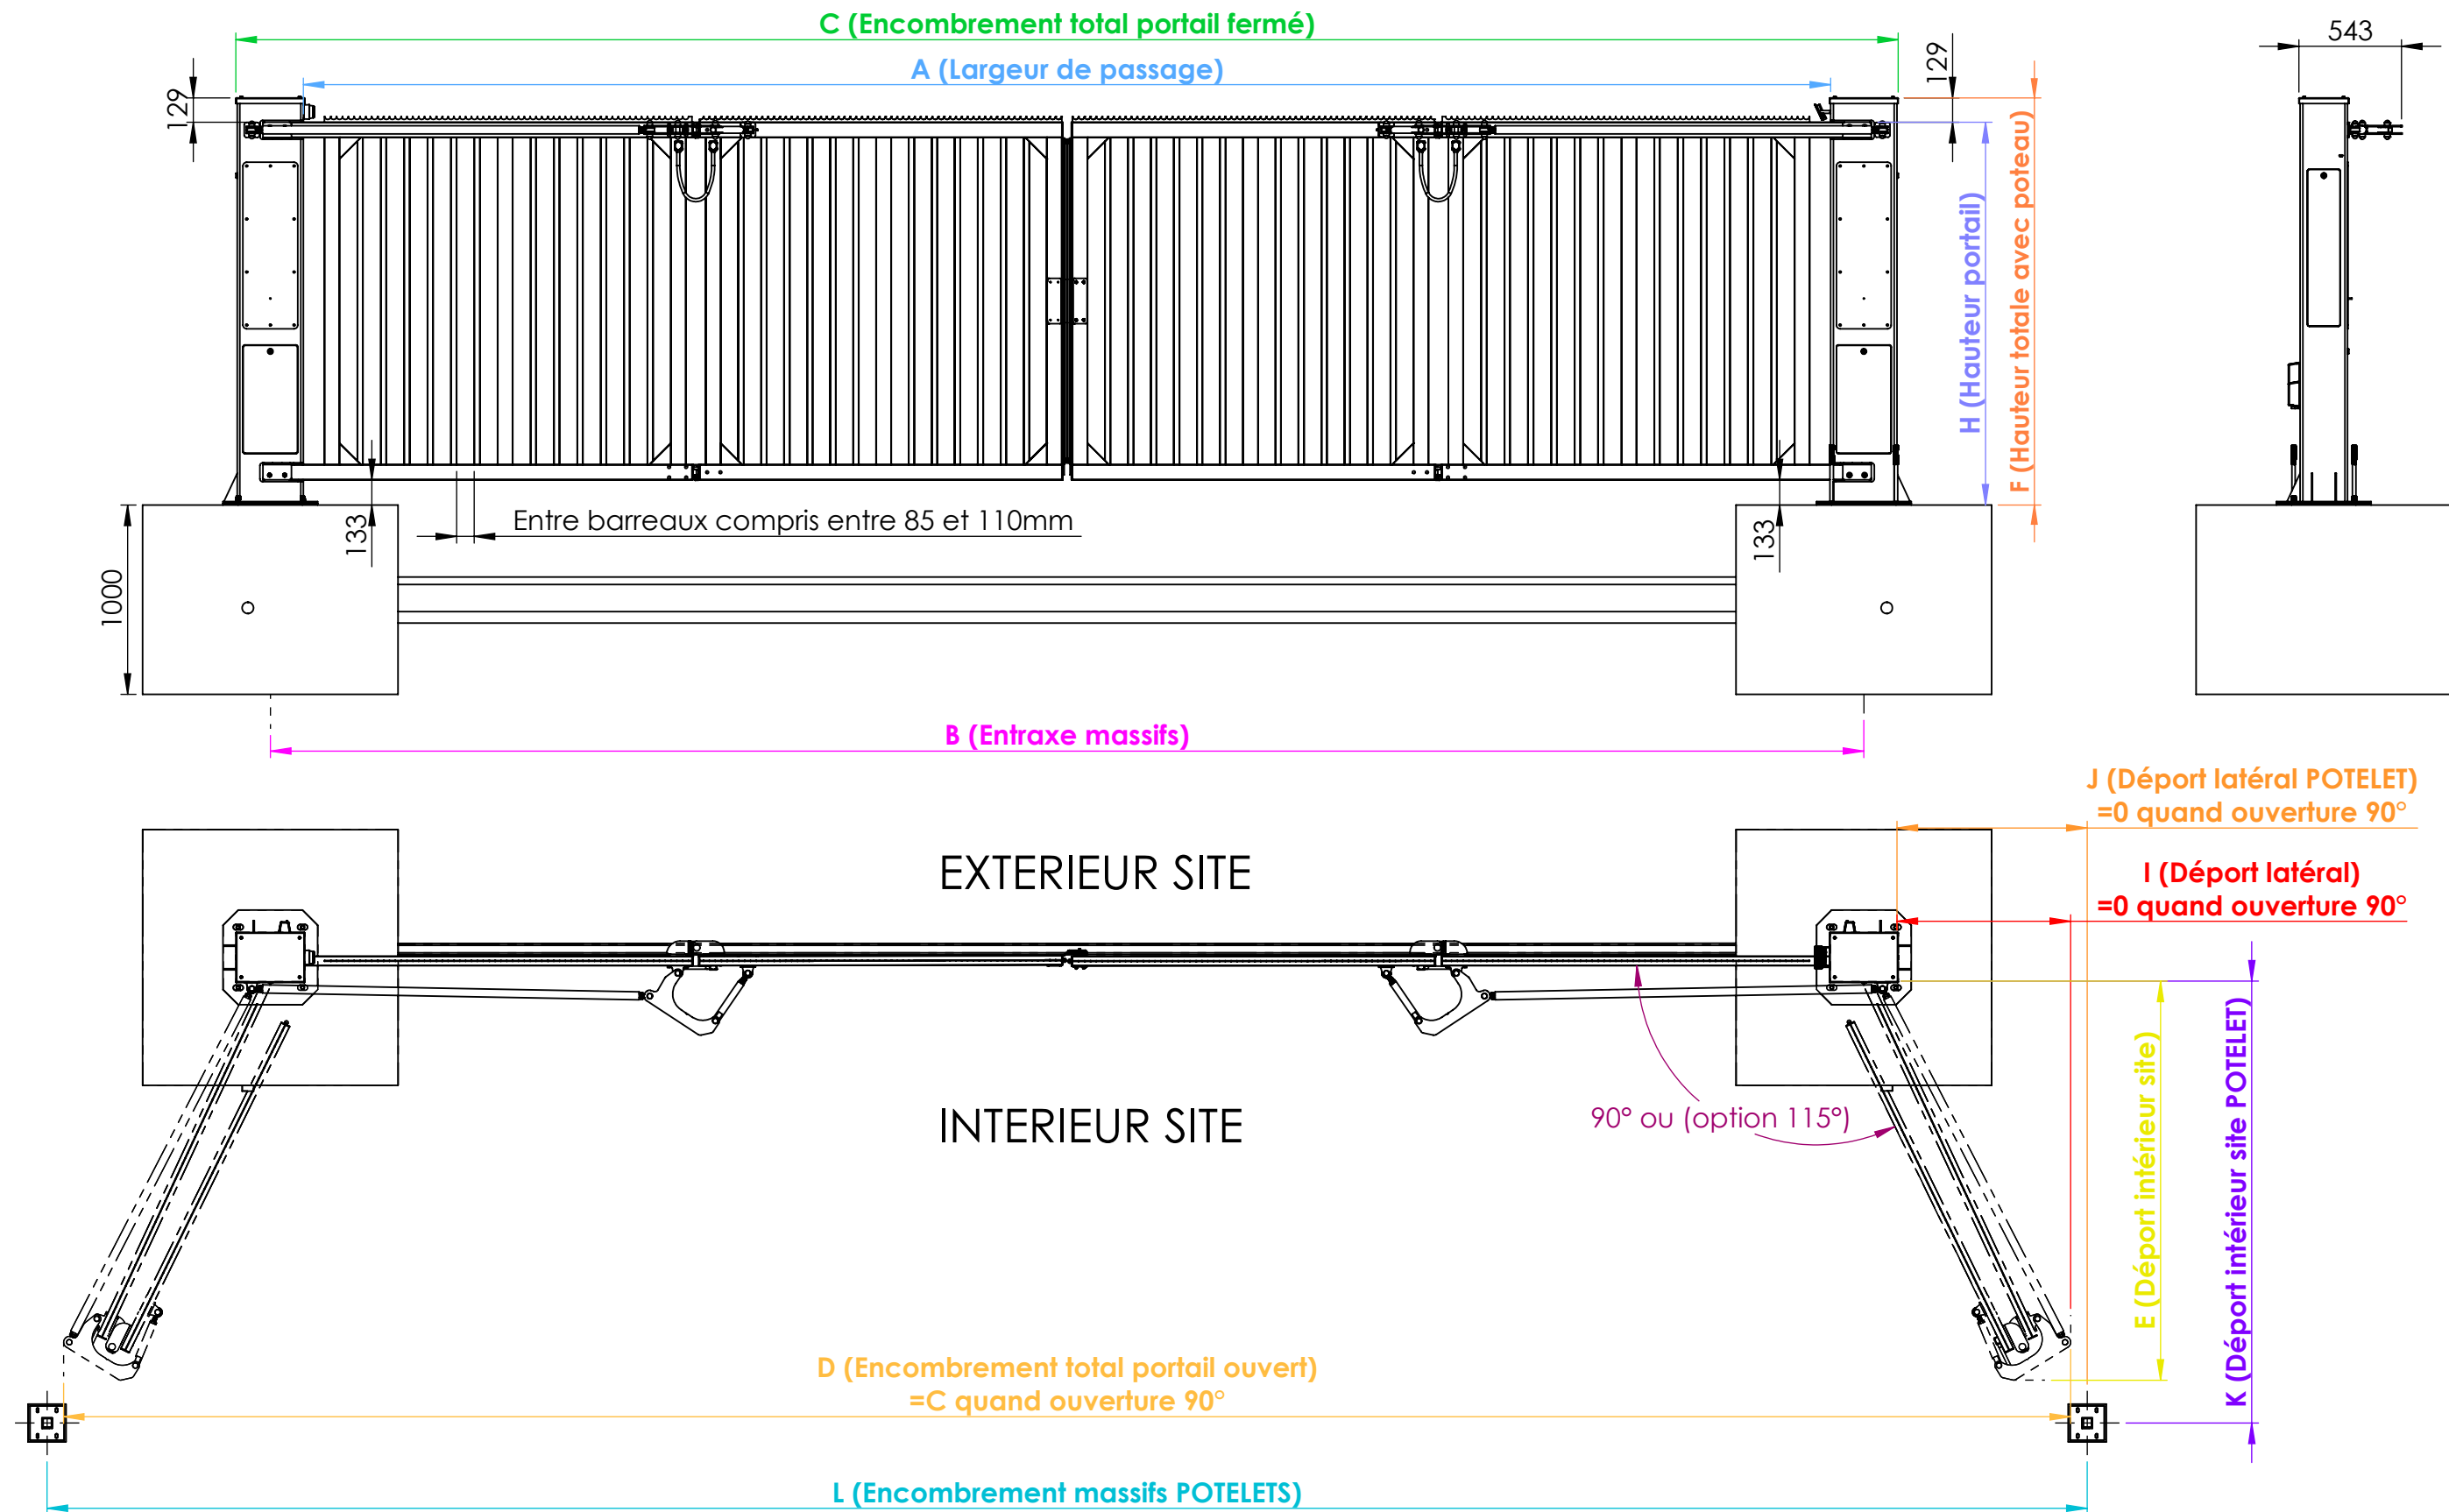


 



				CE PLAN EST LA PROPRIETE DE LA BARRIERE AUTOMATIQUE. REPRODUCTION OU COMMUNICATION A DES TIERS INTERDITE.		Masse (kg):	4283.22			
				Dessiné par : Marcel.B	Date: 25/03/2025	Matière : Matériau <non spécifié>	Peinture:	-		
				Tolérance générale suivant ISO 2768		Classe : mK	Traitement : -			
D	Ajout Indication Zone de Maintenance Platine	Victor.V	15/10/2025	 LA BARRIERE AUTOMATIQUE www.grouplba.com 451 chemin de Champivost - BP85 69579 LIMONEST Cedex		Tel: 04.78.86.02.86		Désignation : IMPLATATION GENERIQUE W-GATE DOULE		
C	Ajout des massifs potelet capteur.	Victor.V	13/10/2025			Référence : PLCL023040		Version		Echelle 1:35
B	Modification dimensions massifs	Marcel.B	20/08/2025					D		Format A3
IND PLAN	MODIFICATION MOTIVANT L'EVOLUTION D'INDICE	FAIT PAR	DATE							


IL EST IMPERATIF DE LIER LE PORTAIL MAITRE AU
PORTAIL ESCLAVE AVEC UN CÂBLE POUR
COMMUNICATION MODBUS RTU 3 FILS
(Impédance caractéristique de 120 ohm)


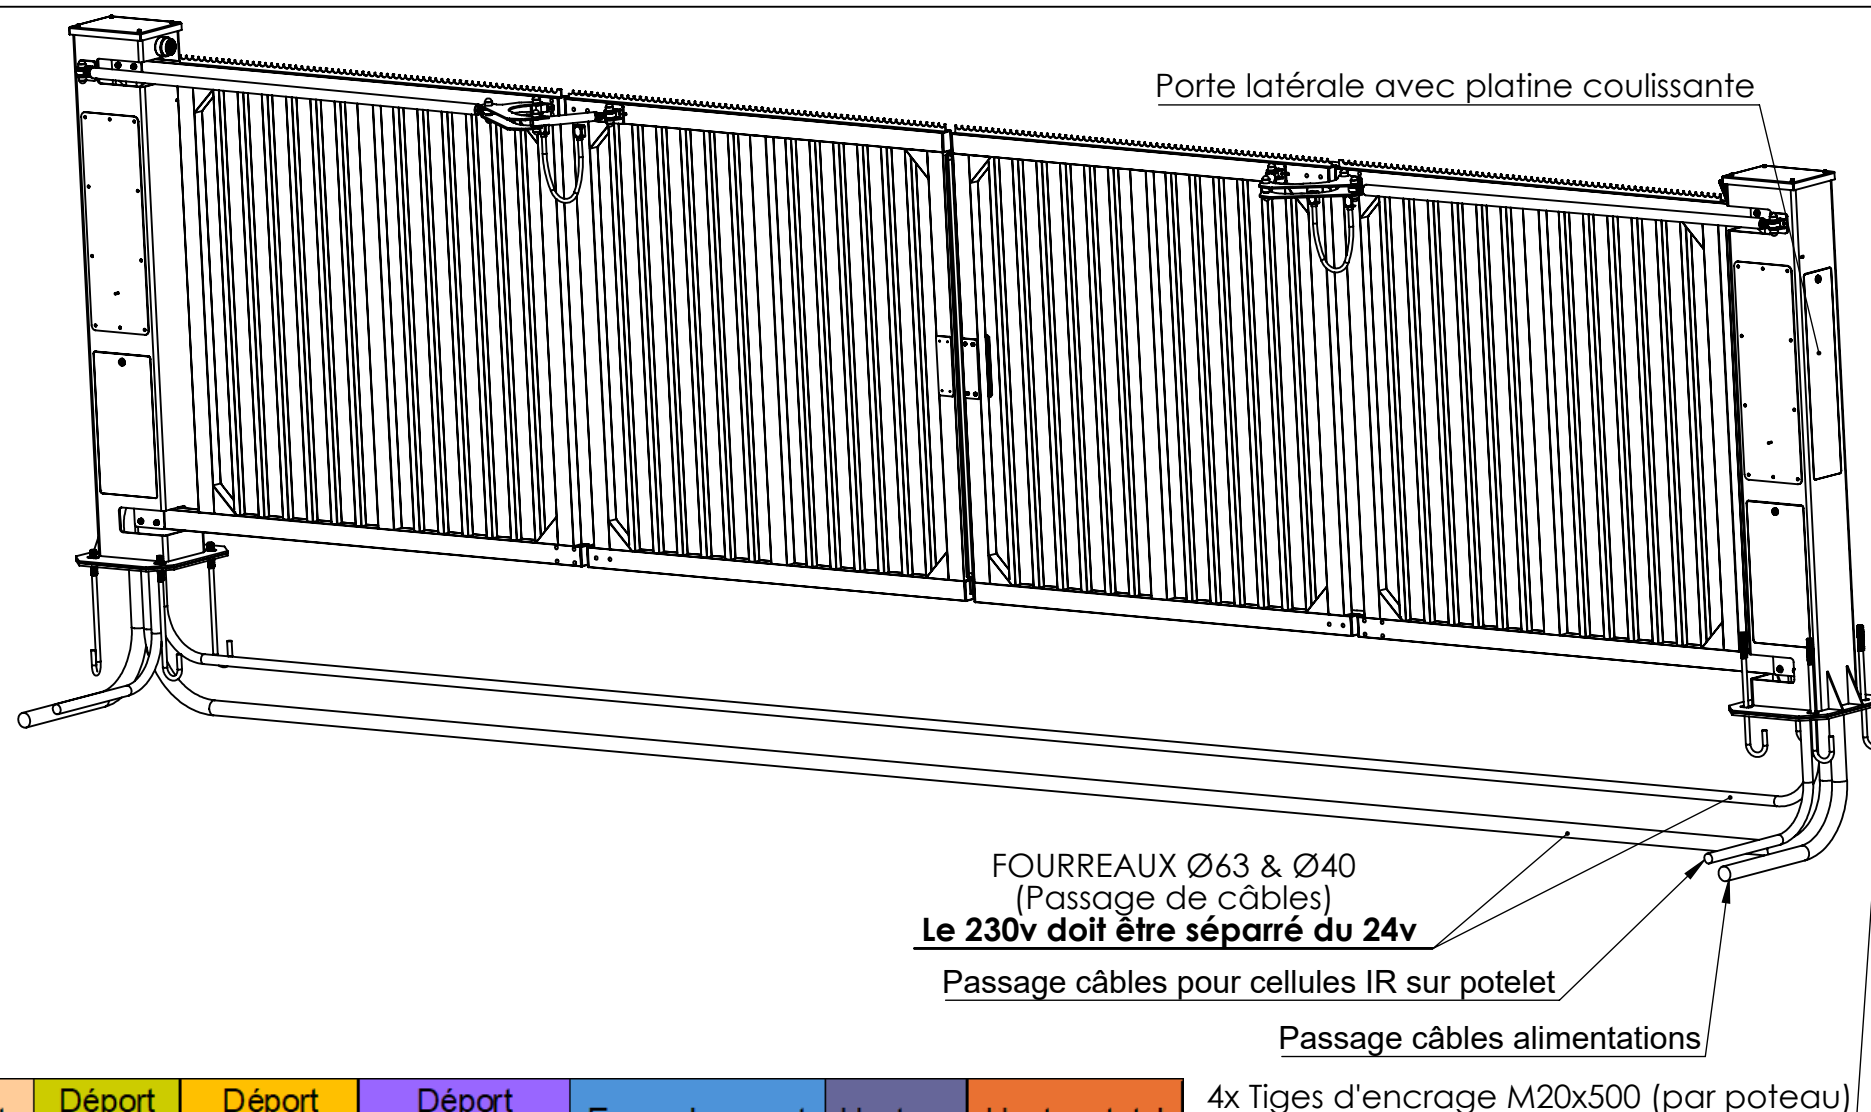



Largeur de passage A mm	Entraxe massifs B mm	Encombrement portail fermé C mm	Déport latéral angle 115° I mm	Encombrement total ouvert angle 115° D mm	Déport intérieur site E mm	Déport latéral Massif potelet J	Déport intérieur Site massifs potelets K	Encombrement massifs POTELETS L	Hauteur portail H mm	Hauteur total avec poteau F mm
A	B = A + 350	C = A + 700	I	D = C + 2 x I	E	J = I + 100	K = E + 100	L = C + J x 2	H	F = H + 129
4070	4420	4770	480	5730	1235	580	1335	5930	2000	2129
4570	4920	5270	540	6350	1360	640	1460	6550	2500	2629
5070	5420	5770	585	6940	1485	685	1585	7140	3000	3129
5570	5920	6270	645	7560	1610	745	1710	7760		
6070	6420	6770	690	8150	1735	790	1835	8350		
6570	6920	7270	755	8780	1860	855	1960	8980		
7070	7420	7770	800	9370	1958	900	2058	9570		
7570	7920	8270	860	9990	2110	960	2210	10190		
8070	8420	8770	905	10580	2235	1005	2335	10780		
8570	8920	9270	965	11200	2360	1065	2460	11400		
9070	9420	9770	1010	11790	2485	1110	2585	11990		
9570	9920	10270	1070	12410	2610	1170	2710	12610		
10070	10420	10770	1116	13002	2735	1216	2835	13202		

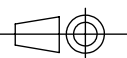CE PLAN EST LA PROPRIETE DE LA BARRIERE AUTOMATIQUE. REPRODUCTION OU COMMUNICATION A DES TIERS INTERDITE.				Masse (kg):	4283.22
Dessiné par : Marcel.B	Date: 25/03/2025	Matière : Matériau <non spécifié>	Peinture: -		
Tolérance générale suivant ISO 2768	Classe : mK	Traitement : -			
 www.groupplba.com 451 chemin de Champivost - BP85 69579 LIMONEST Cedex		Tel: 04.78.86.02.86		Désignation : IMPLATATION GENERIQUE W-GATE DOULE	
		Référence : PLCL023040		Version D	 Echelle 1:30 Format A3 2/4

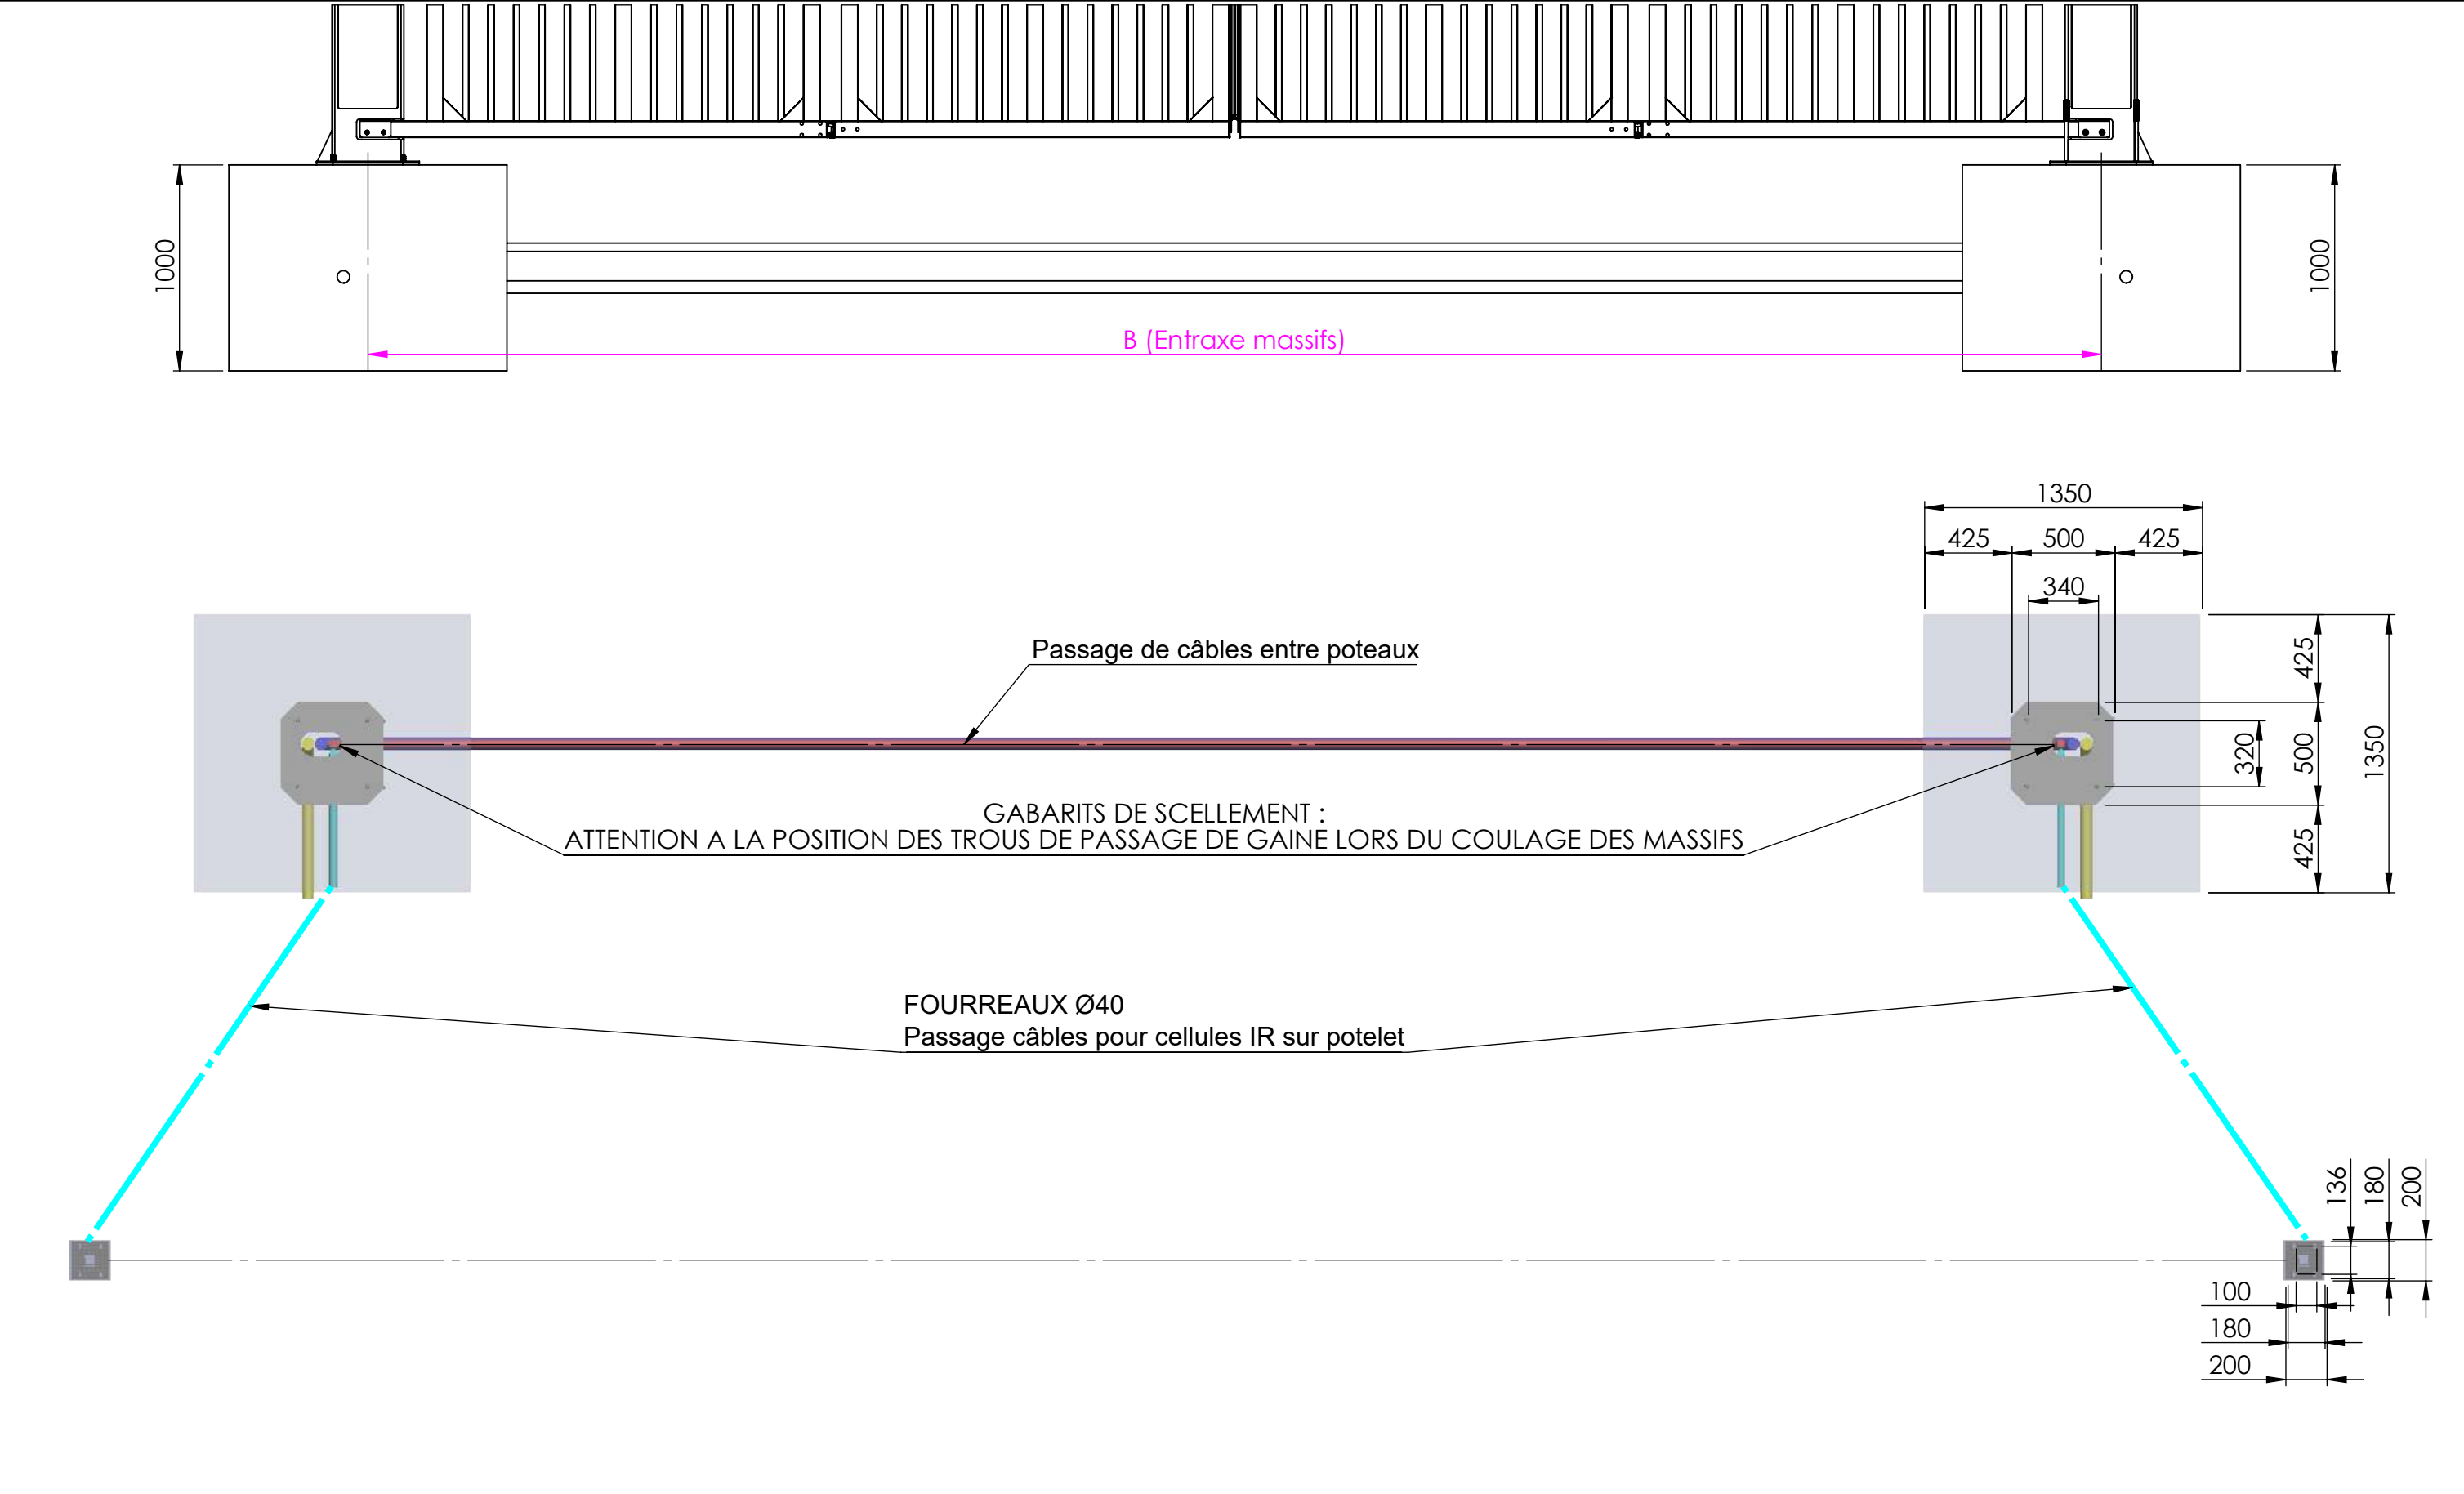

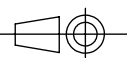CE PLAN EST LA PROPRIETE DE LA BARRIERE AUTOMATIQUE. REPRODUCTION OU COMMUNICATION A DES TIERS INTERDITE.				Masse (kg):	4283.22
Dessiné par : Marcel.B	Date: 25/03/2025	Matière : Matériau <non spécifié>	Peinture: -		
Tolérance générale suivant ISO 2768	Classe : mK	Traitement : -	Désignation : IMPLATATION GENERIQUE W-GATE DOULE		
 www.grouplba.com 451 chemin de Champivost - BP85 69579 LIMONEST Cedex		Tel: 04.78.86.02.86			
		Référence : PLCL023040	Version D		Echelle 1:30 Format A3 3/4

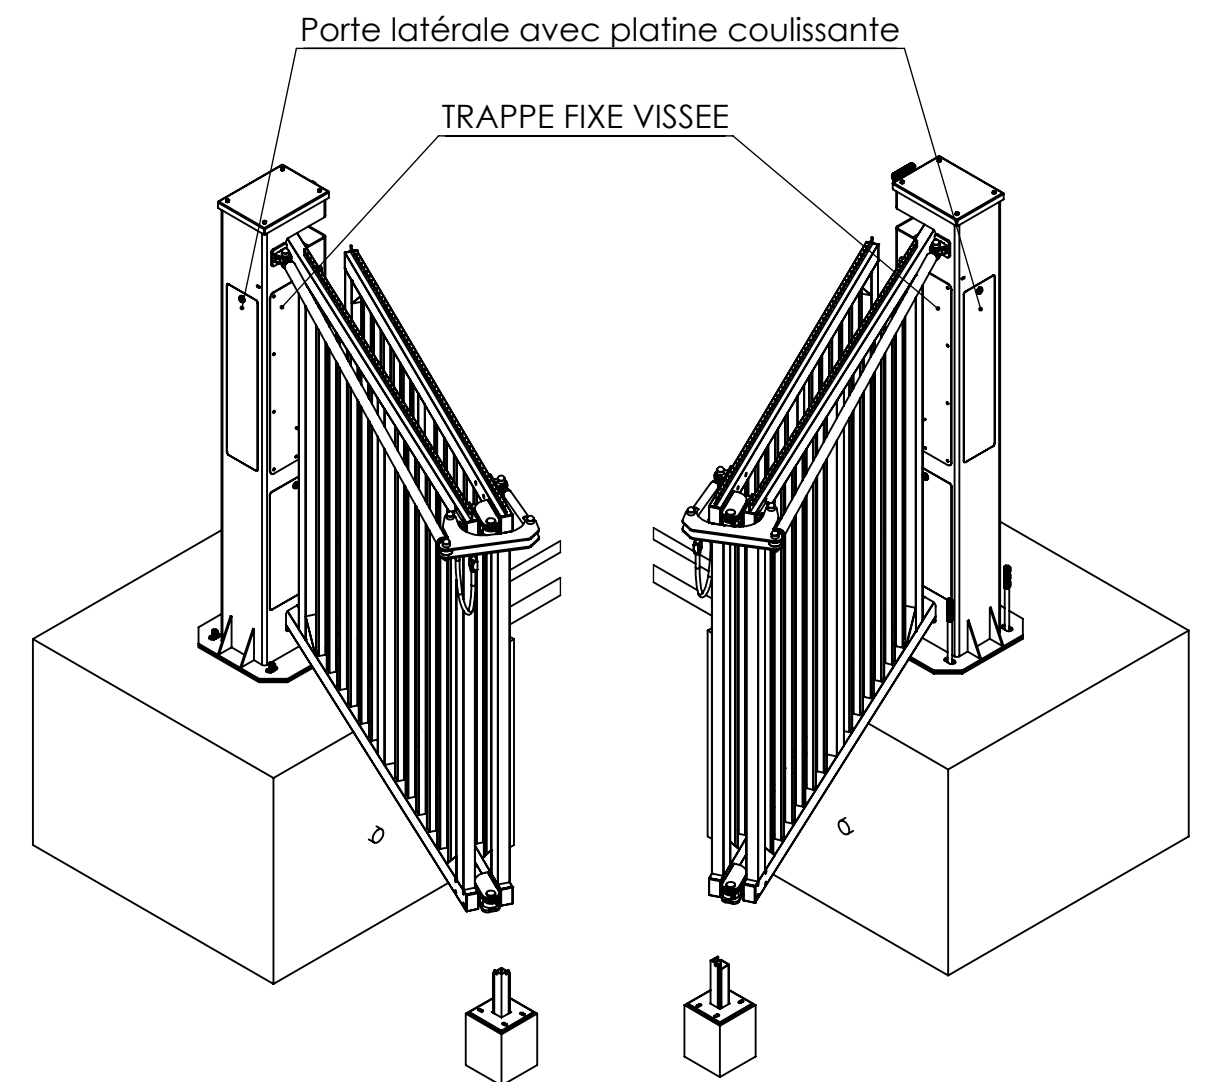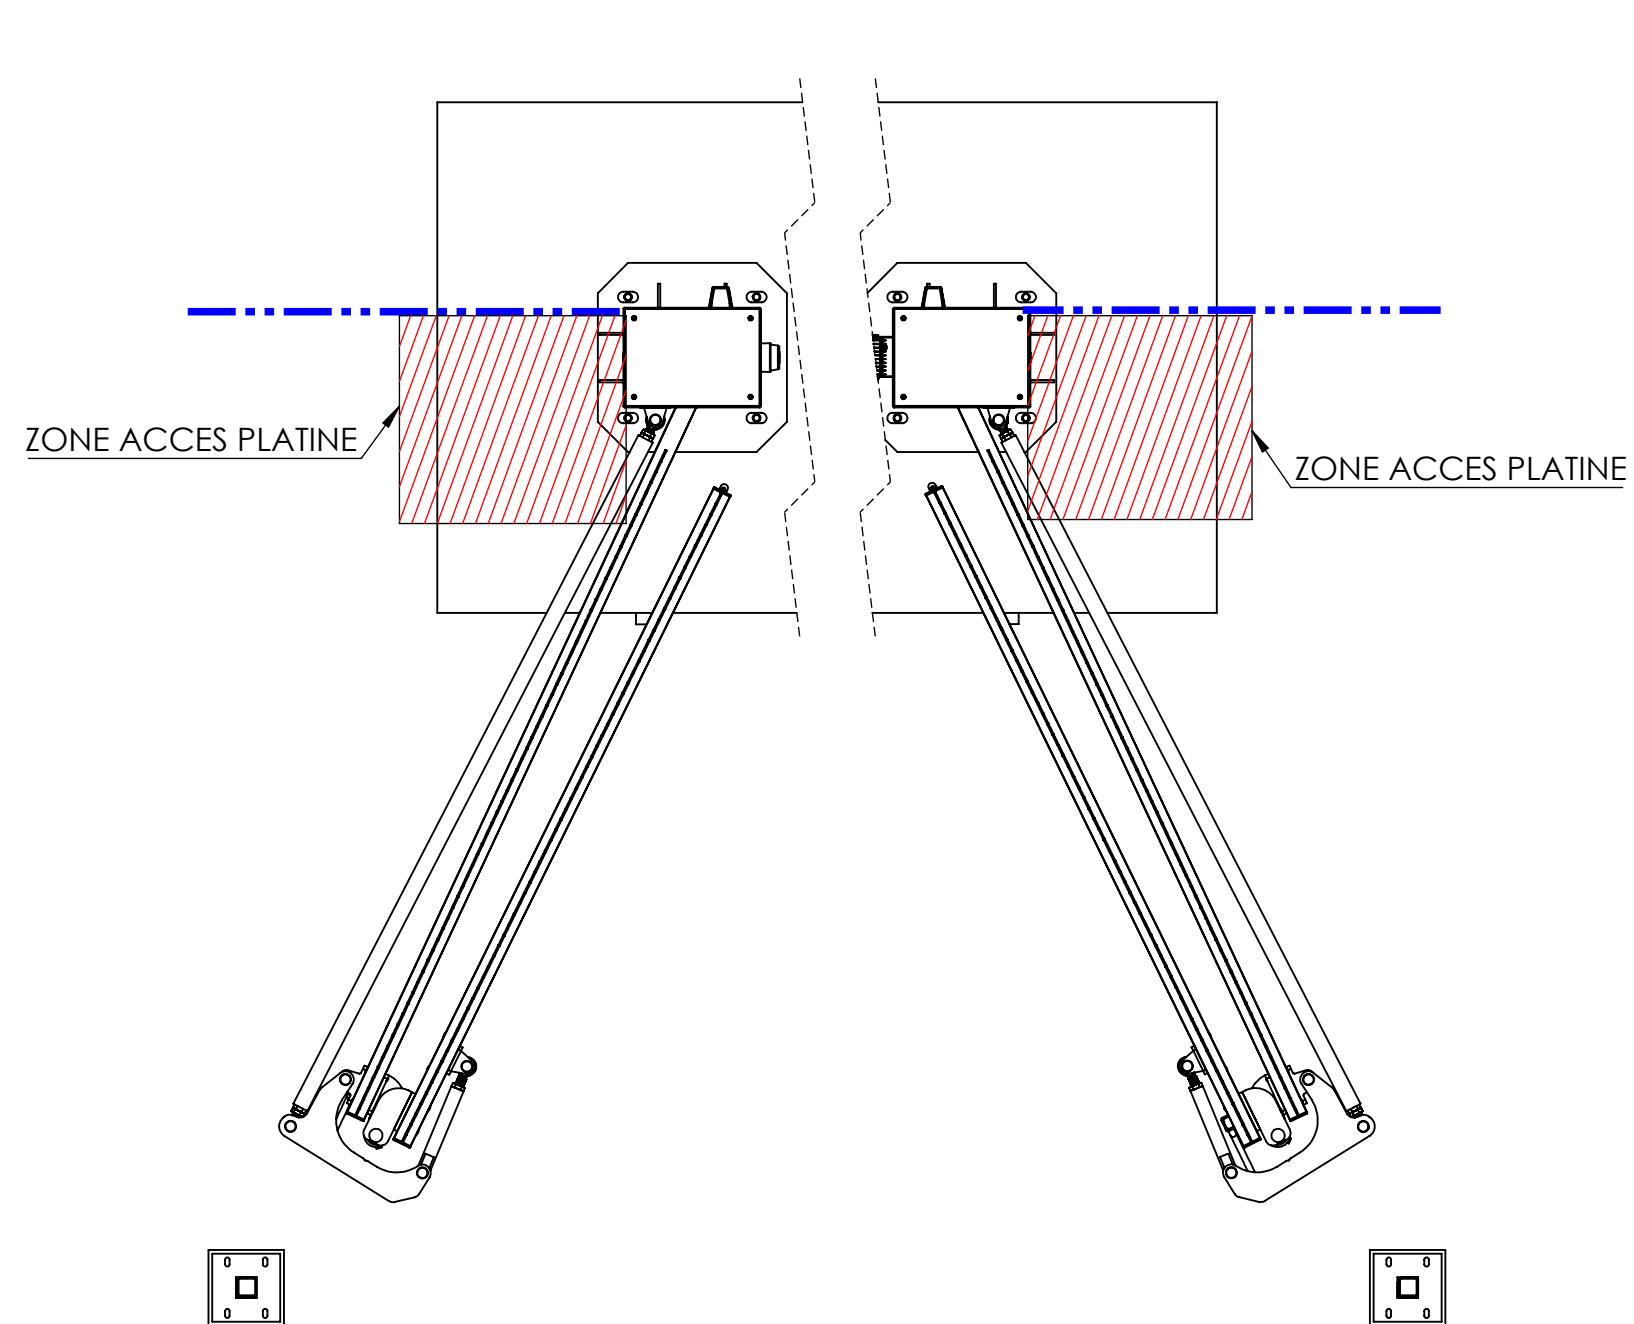

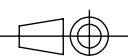CE PLAN EST LA PROPRIETE DE LA BARRIERE AUTOMATIQUE. REPRODUCTION OU COMMUNICATION A DES TIERS INTERDITE.			Masse (kg):	4283.22		
Dessiné par : Marcel.B		Date: 25/03/2025	Matière : Matériau <non spécifié>		Peinture: -	
Tolérance générale suivant ISO 2768		Classe : mK	Traitement : -			
 www.grouplba.com 451 chemin de Champivost - BP85 69579 LIMONEST Cedex		Tel: 04.78.86.02.86	Désignation : IMPLATATION GENERIQUE W-GATE DOULE			
		Référence : PLCL023040		Version D		Echelle 1:20
					Format A3 4/4	