

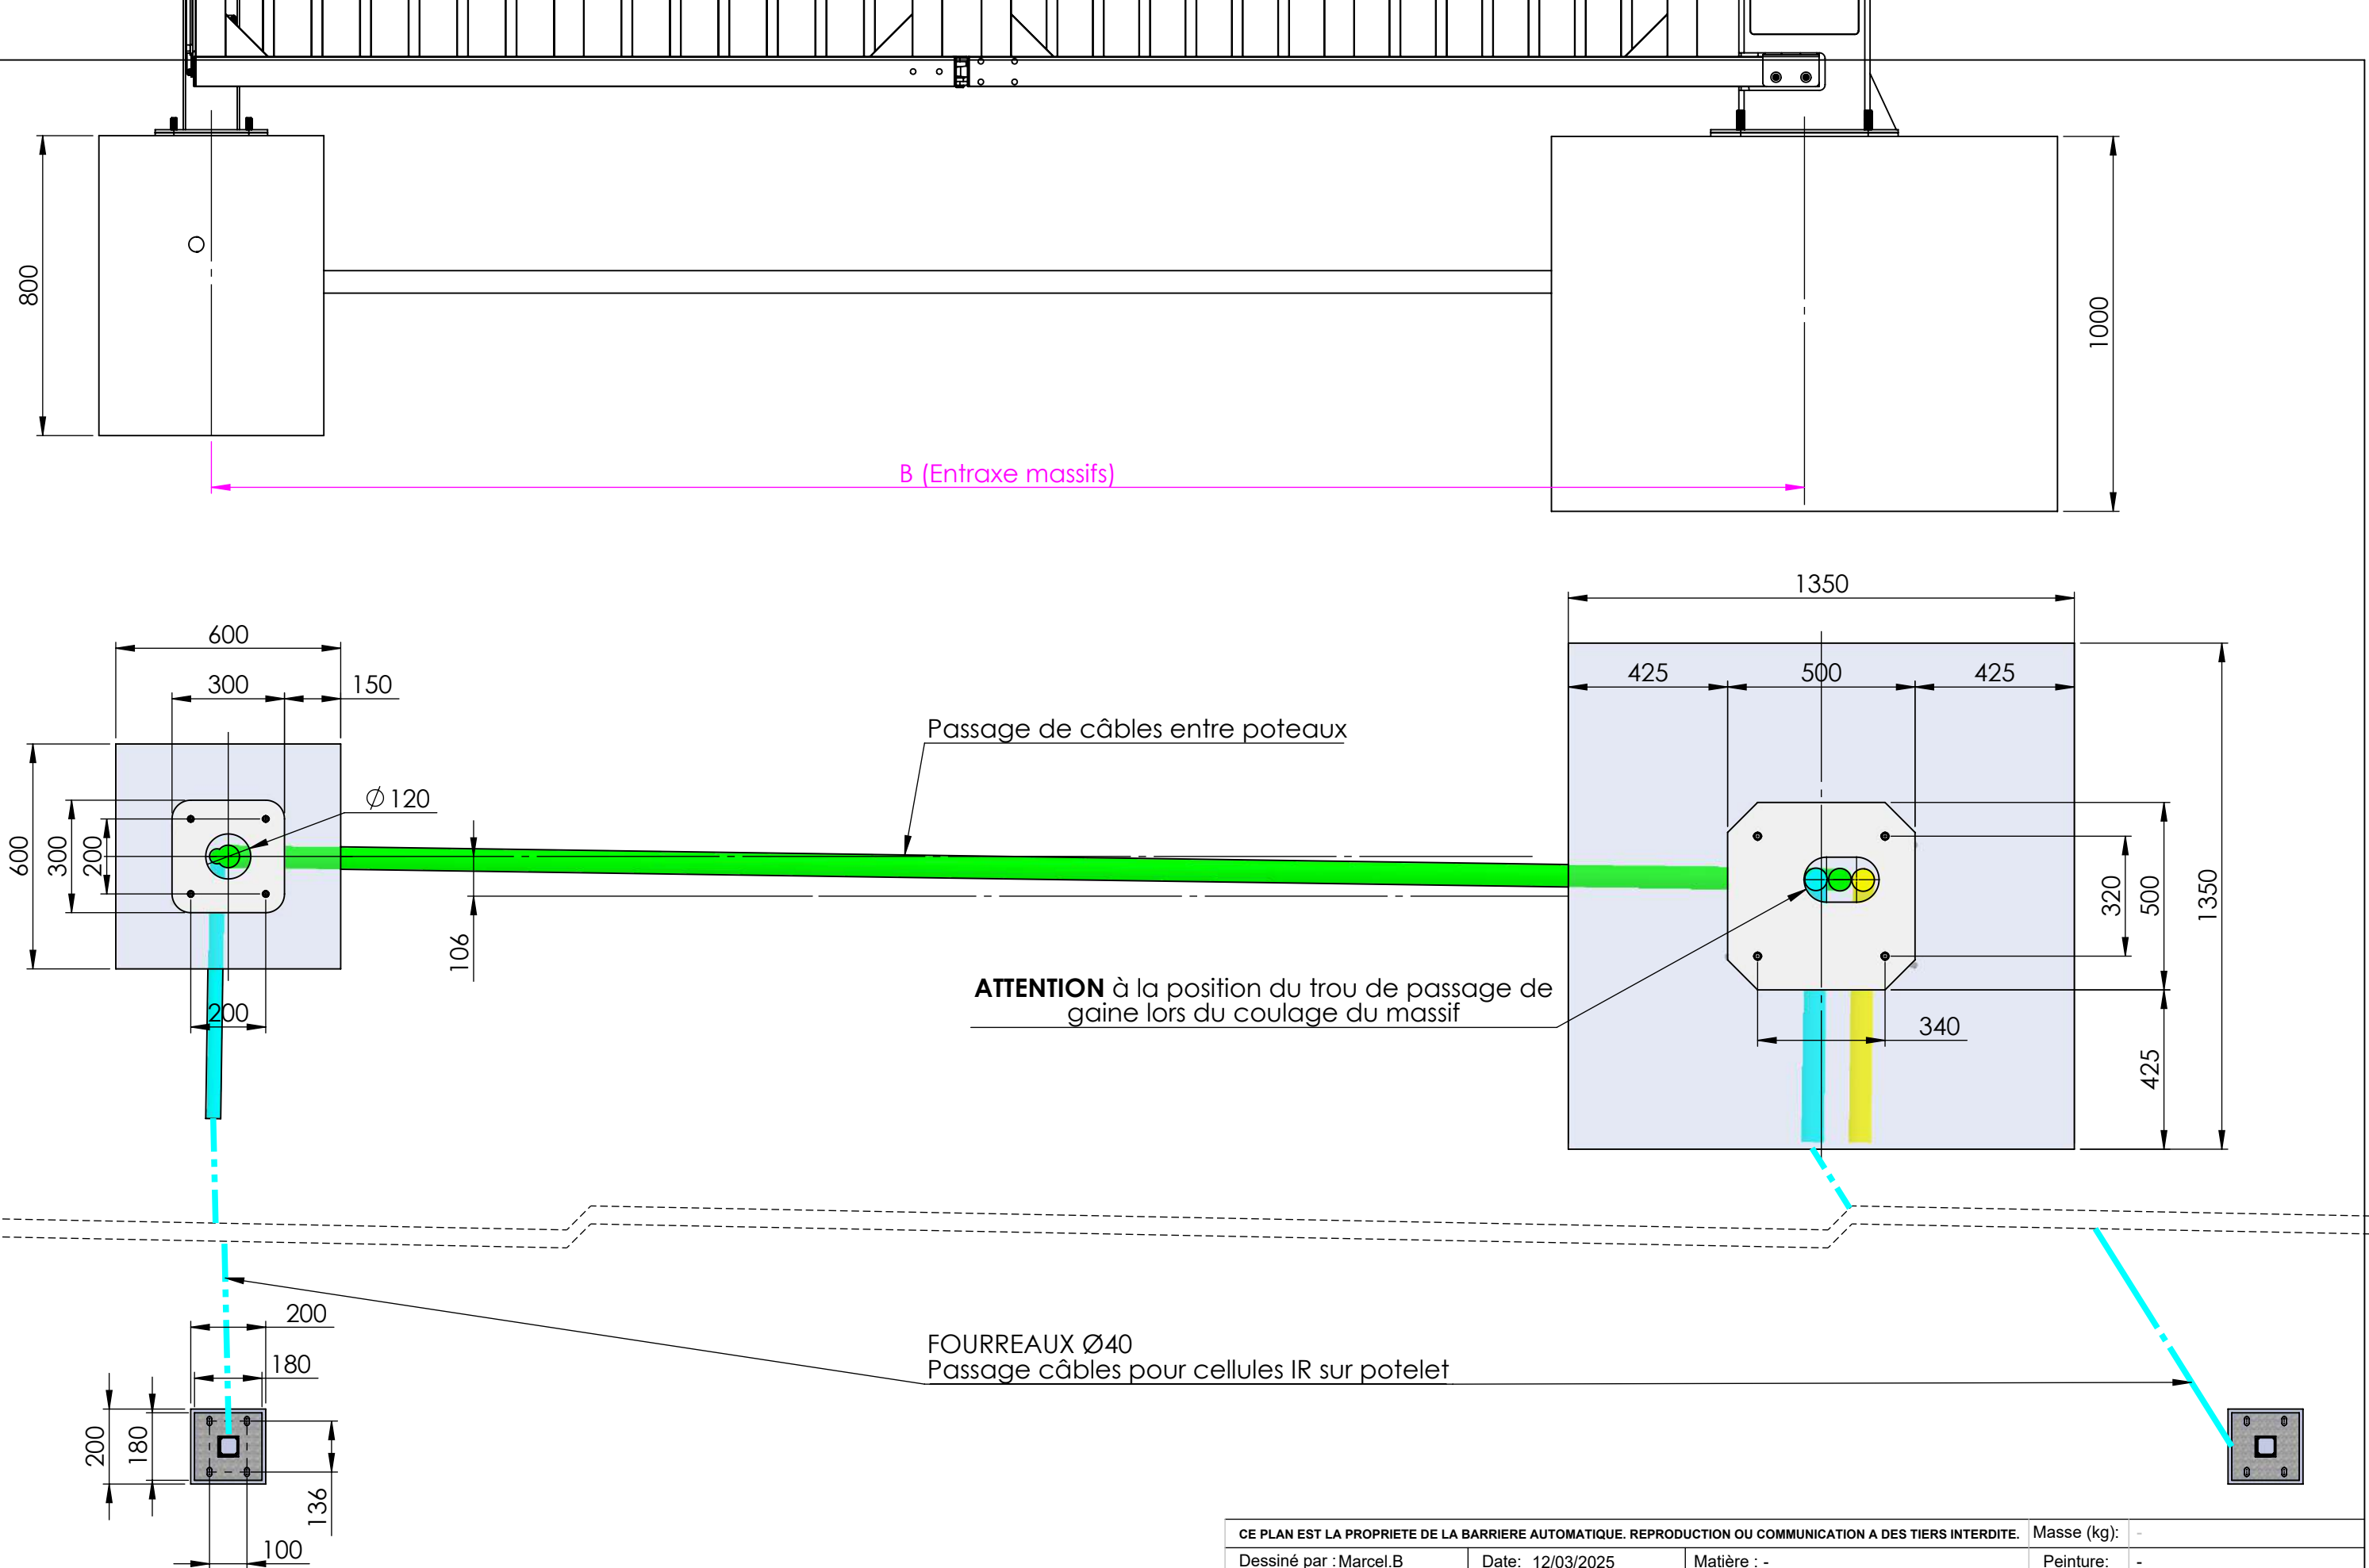
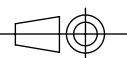
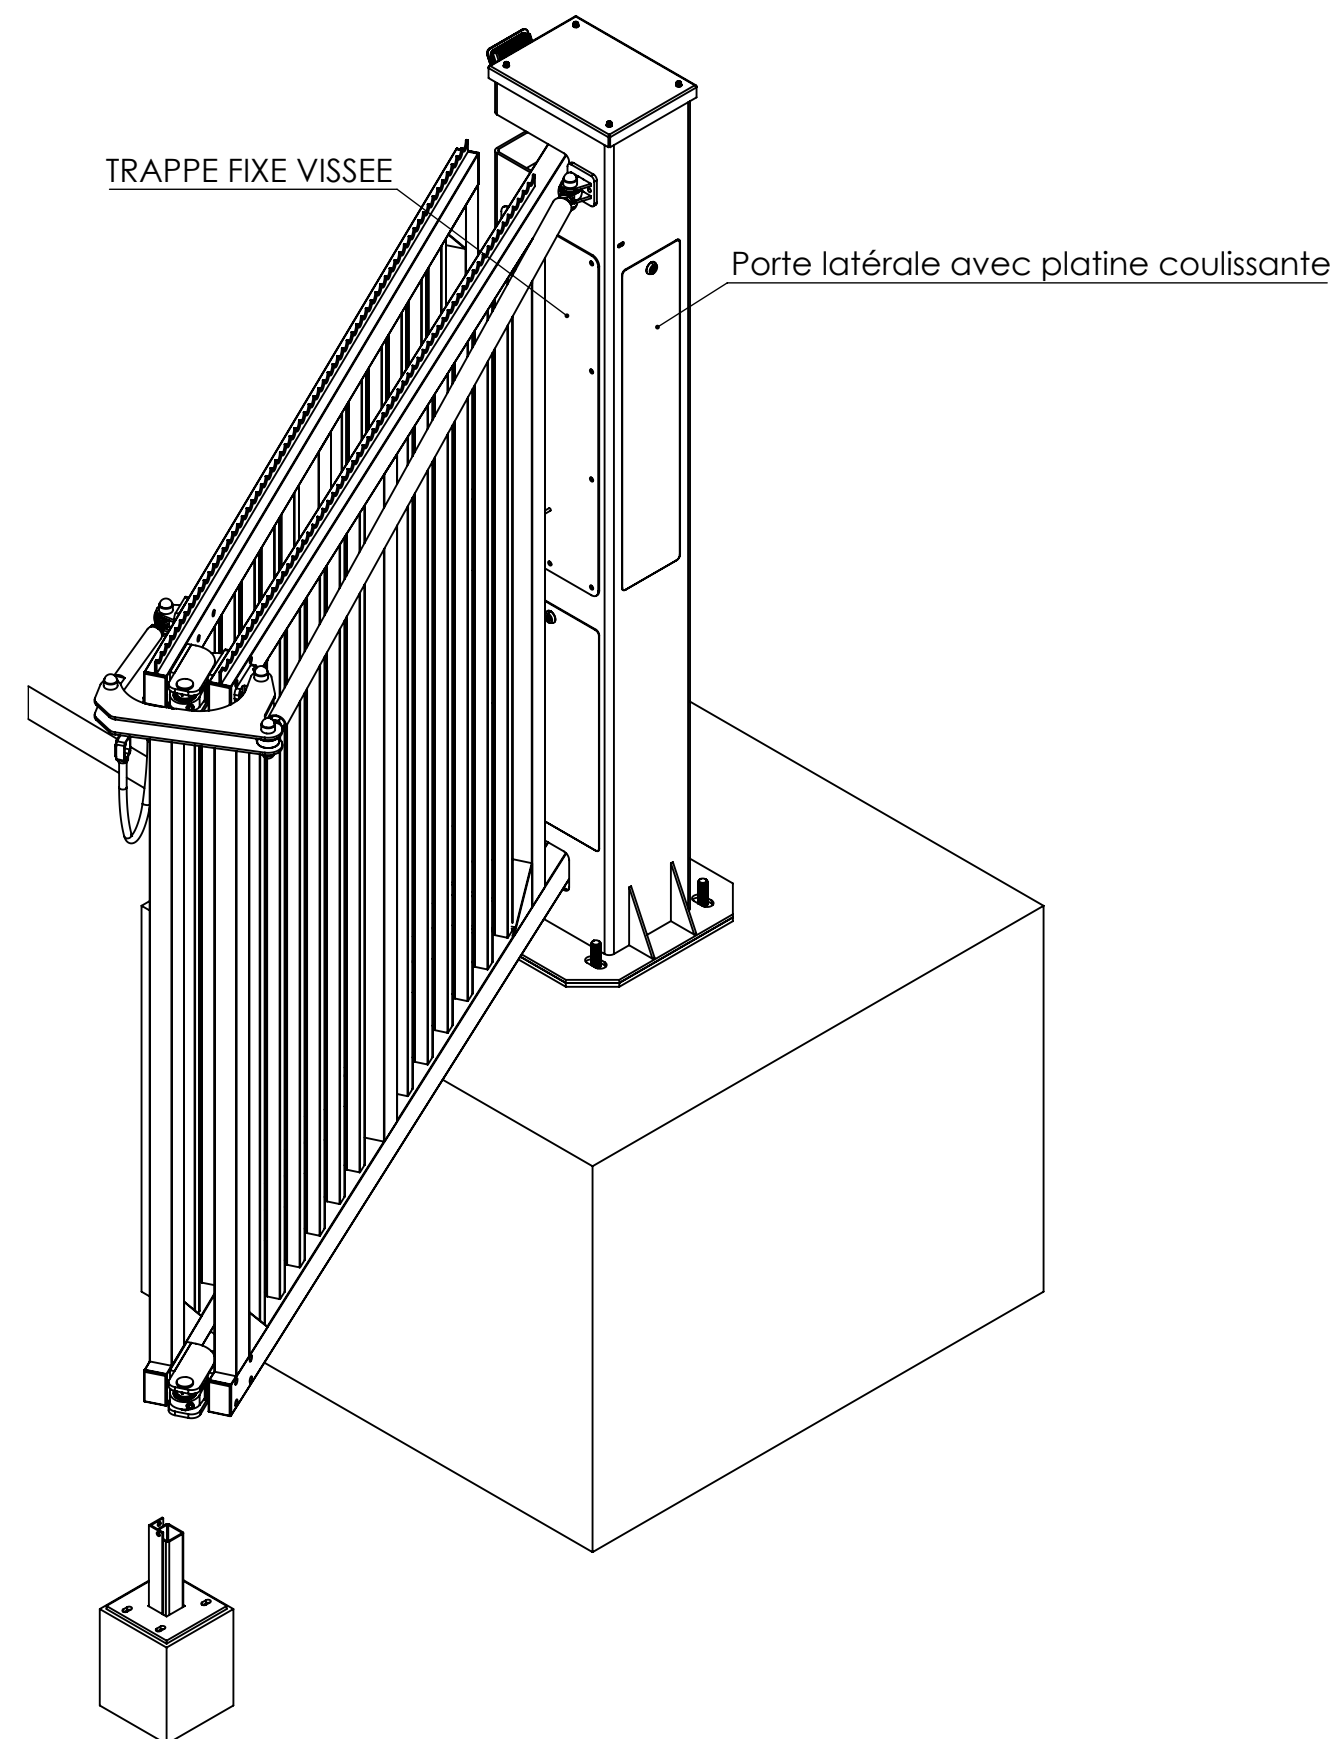


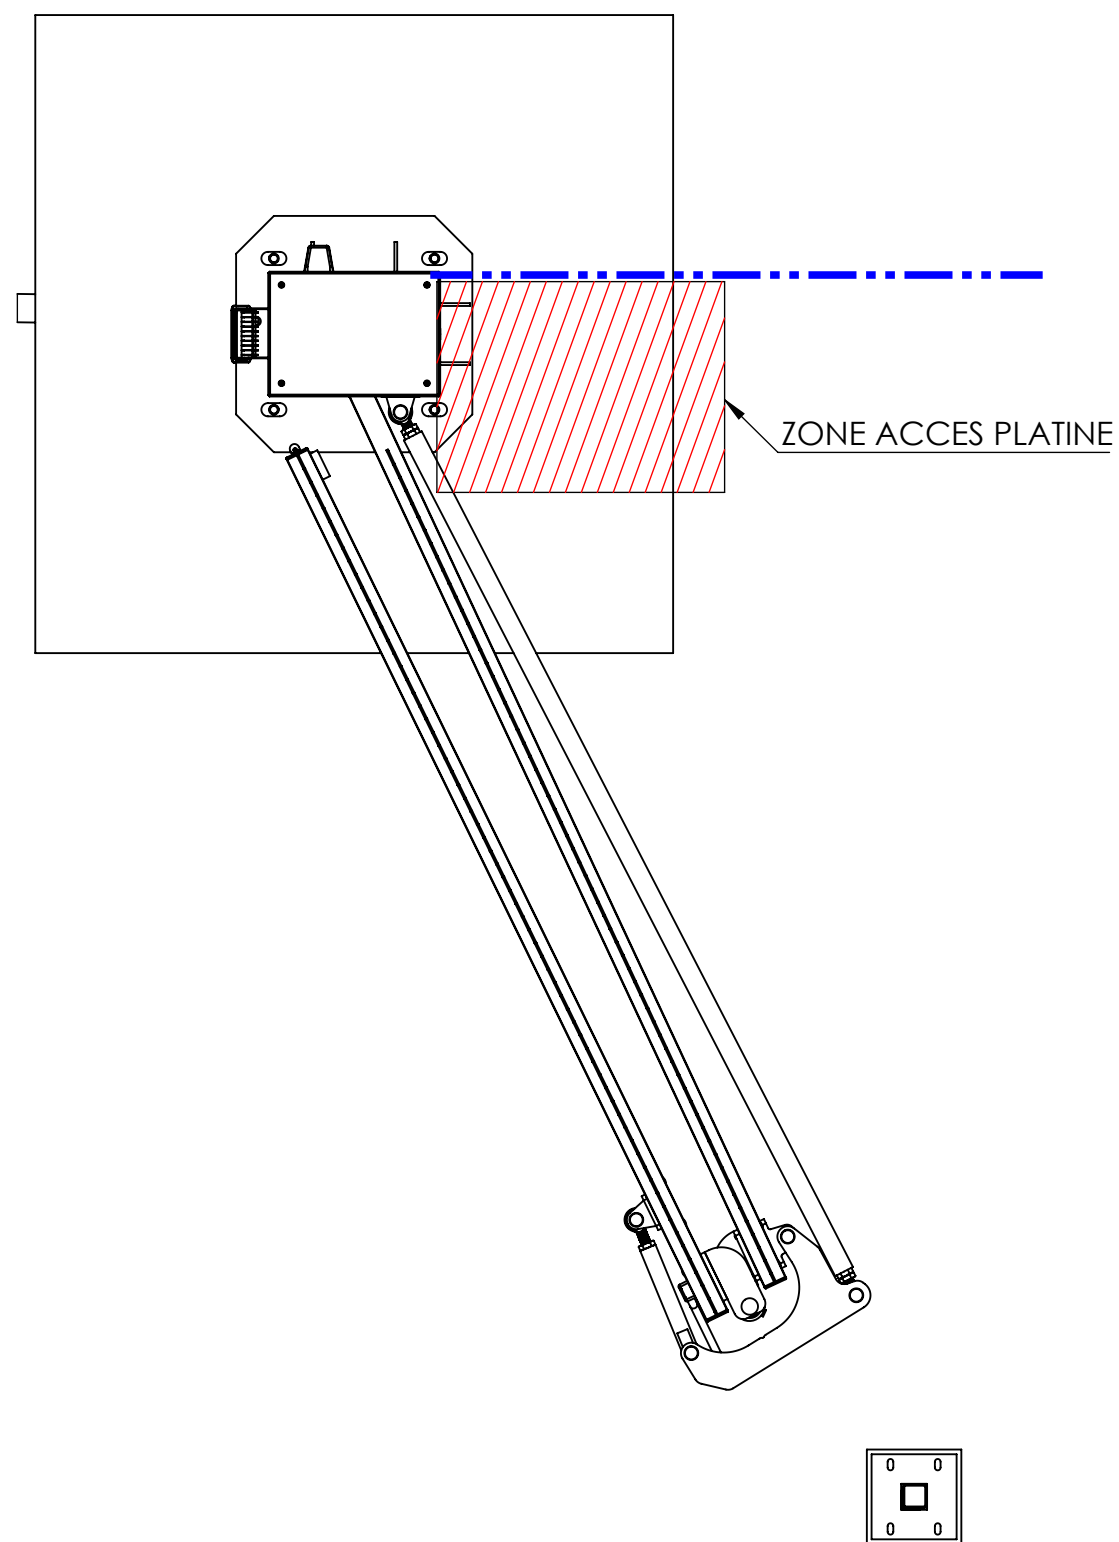

CE PLAN EST LA PROPRIETE DE LA BARRIERE AUTOMATIQUE. REPRODUCTION OU COMMUNICATION A DES TIERS INTERDITE.				Masse (kg):	-
Dessiné par : Marcel.B	Date: 12/03/2025	Matière : -	Peinture: -		
Tolérance générale suivant ISO 2768	Classe : mK	Traitement : -			
 www.grouplba.com 451 chemin de Champivost - BP85 69579 LIMONEST Cedex		Tel: 04.78.86.02.86		Désignation : IMPLATATION GENERIQUE W-GATE SIMPLE NORMAL	
		Référence : PLCL022938		Version D	 Echelle 1:16 Format A3 2/3

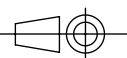

CE PLAN EST LA PROPRIETE DE LA BARRIERE AUTOMATIQUE. REPRODUCTION OU COMMUNICATION A DES TIERS INTERDITE.				Masse (kg):	-
Dessiné par : Marcel.B	Date: 12/03/2025	Matière : -	Peinture: -		
Tolérance générale suivant ISO 2768		Classe : mK	Traitement : -		
 LA BARRIERE AUTOMATIQUE www.grouplba.com 451 chemin de Champivost - BP85 69579 LIMONEST Cedex		Tel: 04.78.86.02.86	Désignation : IMPLATATION GENERIQUE W-GATE SIMPLE NORMAL		
		Référence : PLCL022938	Version D		Echelle 1:16 Format A3 3/3