



Important :
Les dimensions de la fouille correspondent au massif béton minimum permettant la résistance aux chocs.
Vous les adapterez afin de permettre les réglages ou autres opérations réalisées par votre personnel.

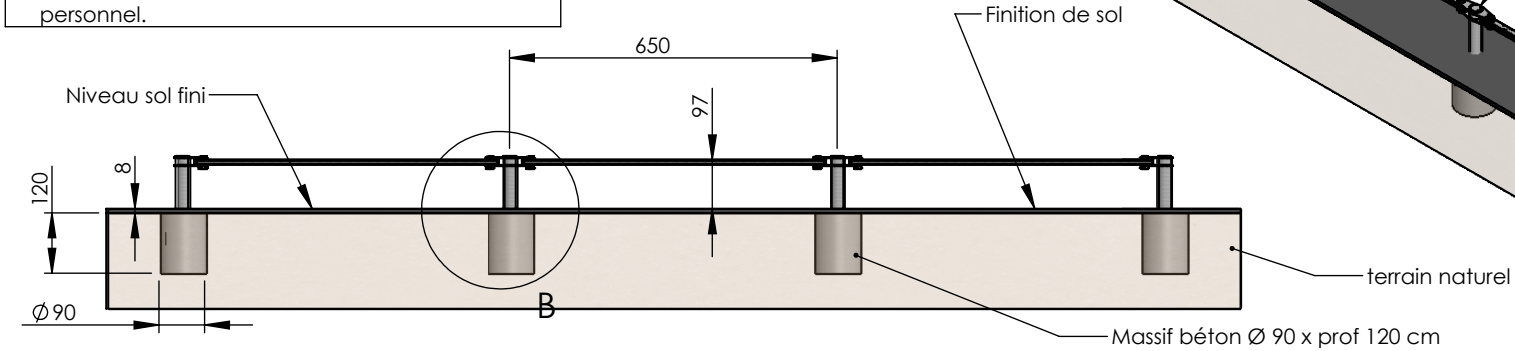

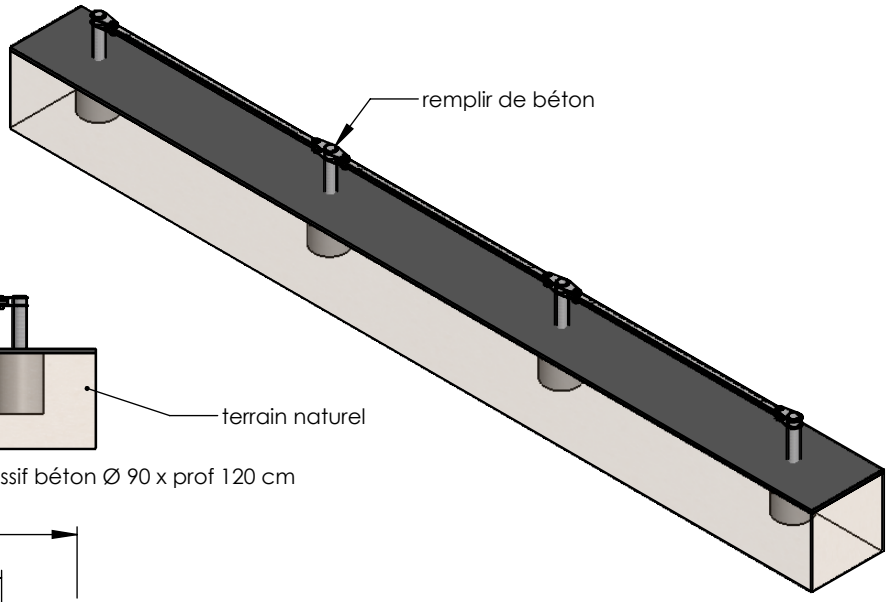

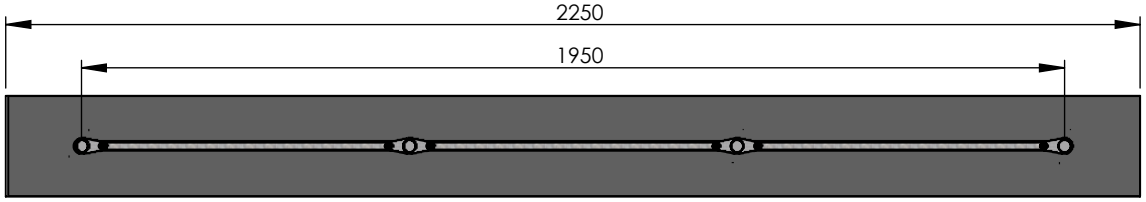

sens de l'impact

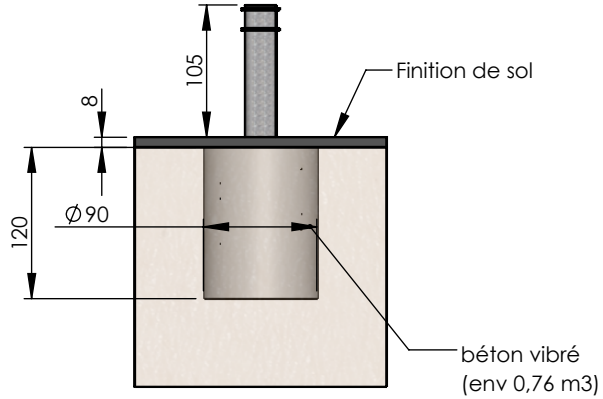

MODE DE POSE :
- Réaliser les fouilles.
- Elinguer les poteaux
- équiper les poteaux des armatures
- Disposer les poteaux avec armatures dans les fouilles.
- Procéder au maintien des poteaux
- Elinguer les lisses et les monter sur les poteaux
- Procéder à la mise à niveau des ensembles (dans les 2 axes).
- Remplir de béton vibré (cf spécifications) la totalité de la fouille en laissant 8 cm pour les finitions de sol.
- remplir les poteaux avec du béton vibré (cf spécifications)
- mettre en place soignement dans le béton frais, le disque de finition de dessus de poteau
- Réaliser les finitions de sol.

Masse d'un poteau: 235 kg env
Masse d'une lisse : 250 kg env.

Spécifications du béton :
- Classe mini BPE NF C40/50 - 45MPa ou similaire.
- Dimensions minimum du massif pour un sol ferme.
- Dimensions à adapter en fonction des contraintes spécifiques du site.

MODE OPERATOIRE DE POSE

AMCO LES ESCAMOTABLES
LBA GROUP

20, Z.I. de l'Aspre
30150 Roquemaure
04 66 33 25 70

Rambarde de sécurité AR 7548

Page : 1/1
Côtes en cm ECHELLE 1:50

Edition : 04/10/2026
Documentation non contractuelle et sujette à modification sans préavis.
Ce plan est la propriété d'AMCO Les Escamotables. Toute reproduction, modification ou diffusion sans accord écrit de notre part est STRICTEMENT INTERDIT.

A4

- Plan - 04/10/2026
261014 GC AR 7548